



## **Obec JINOŠOV**

Jinošov 24  
675 71, Náměšť nad Oslavou  
IČ: 00289540

[uradjinosov@seznam.cz](mailto:uradjinosov@seznam.cz)

[www.jinosov.cz](http://www.jinosov.cz)

Tel, fax : 568 646 626

Mob: 724 193 931

Ing. Ivana Hůbková  
DUR plus, spol. s r.o.  
1.máje 117  
664 84 Zastávka

Váš dopis dne

Naše značka

Vyřizuje / linka  
Křeček

Místo odeslání  
Jinošov

Věc: Souhlas


**Obec Jinošov jako Silniční správní úřad souhlasí se stavbou Jinošov – Robotka:  
rozšíření kabelové sítě NN.**

**Souhlasíme s umístěním zemního kabelového vedení NN dle předloženého**



  
.....  
Ing. Pavel Křeček

V Jinošově dne 10.10.2016

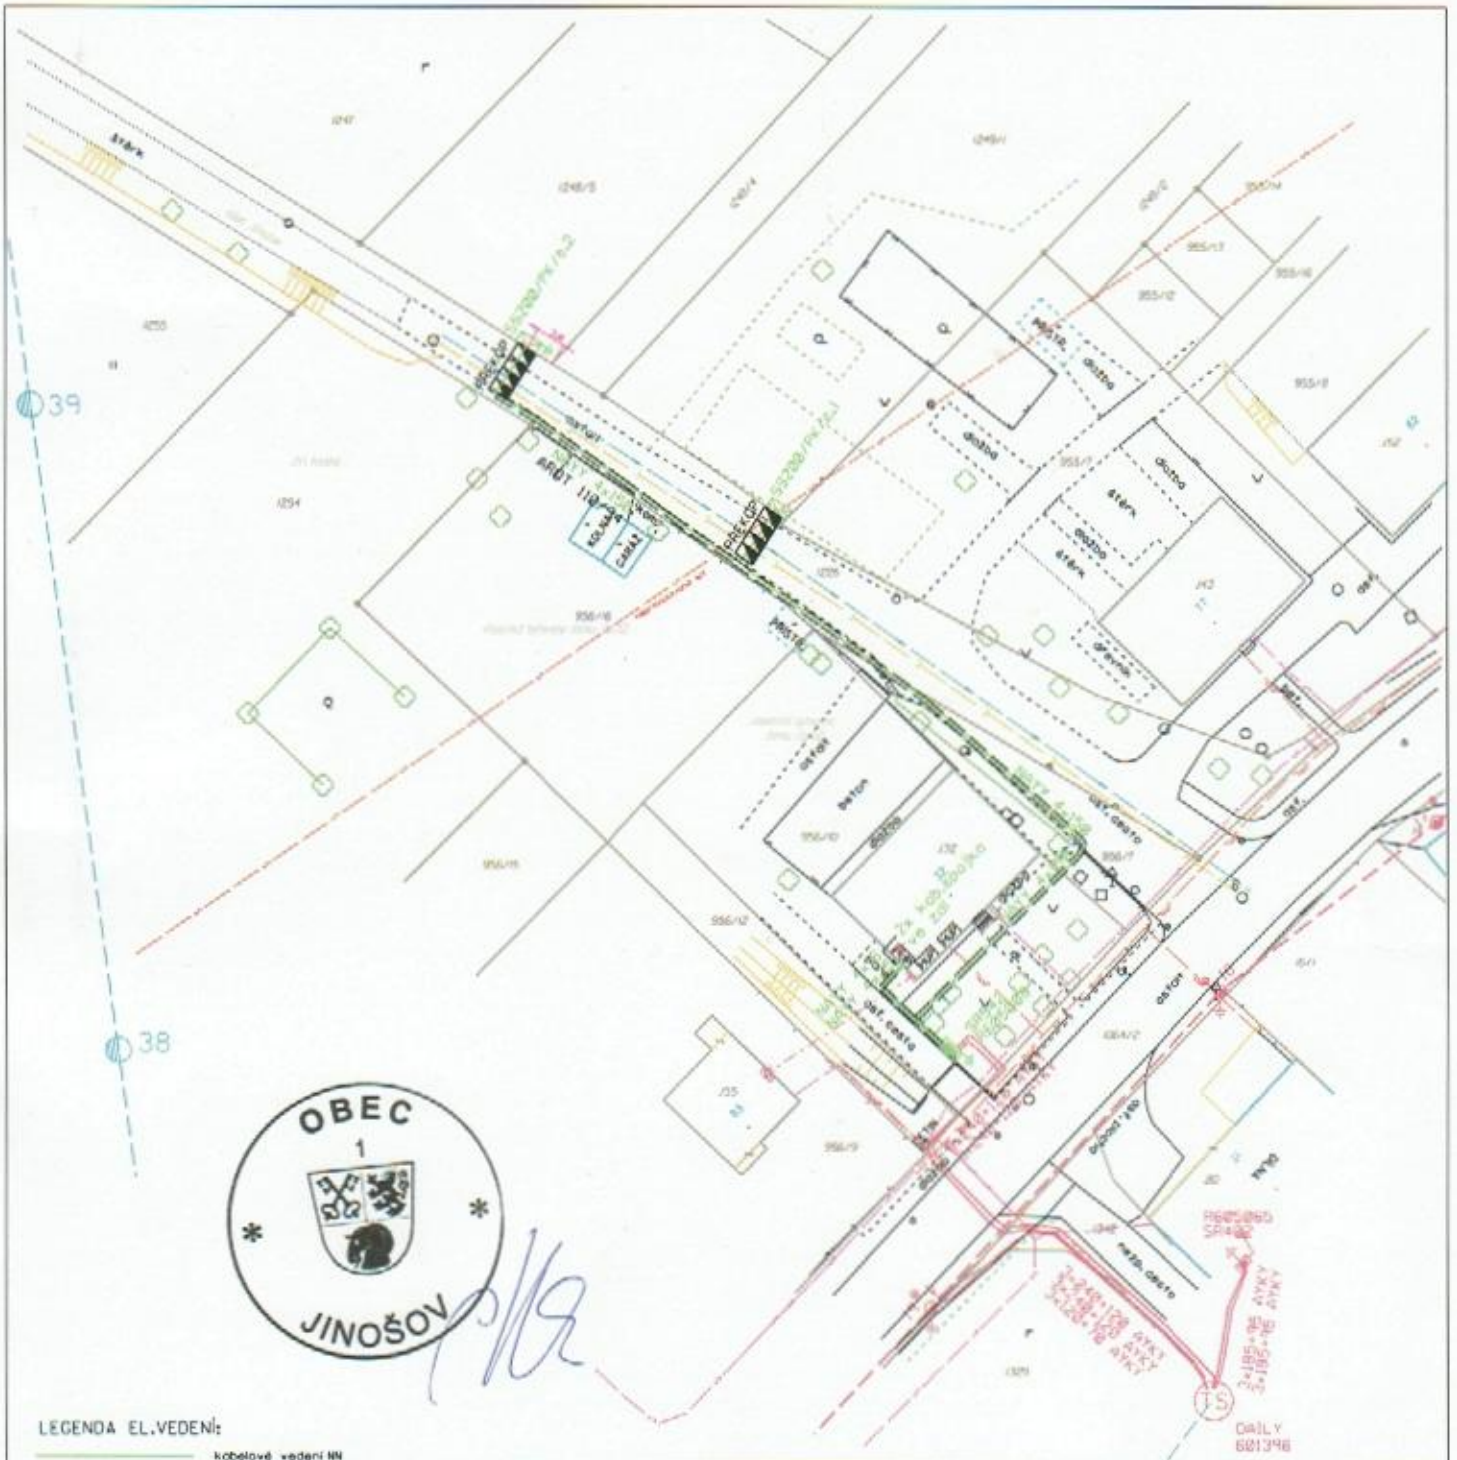

**LEGENDA EL. VEDENÍ:**

- kabelové vedení NN
- stávající kabelové vedení NN
- stávající venkovní vedení NN (tlač. vodivé)
- stávající venkovní přípojky NN
- stávající venkovní vedení VN
- chráněná

**LEGENDA EL. VEDENÍ:**


- pojízdná skříň NN
- rozbočovací skříň NN
- elektronový rozváděč
- uzemnění
- svodiče přehřetí
- kabelové spoje
- betonový sloup d. 15
- trafostanice

**LEGENDA INŽENÝRSKÝCH SÍTÍ:**

- vodovod
- telefon - neprovozované síť
- telefon
- kanalizace
- plynovod STL

Stávající zařízení NN značeno růžovou barvou  
 Projektované zařízení NN značeno zelenou barvou  
 Stávající zařízení VN značeno modrou barvou

**ŘEZY KABELOVOU TRASOU**

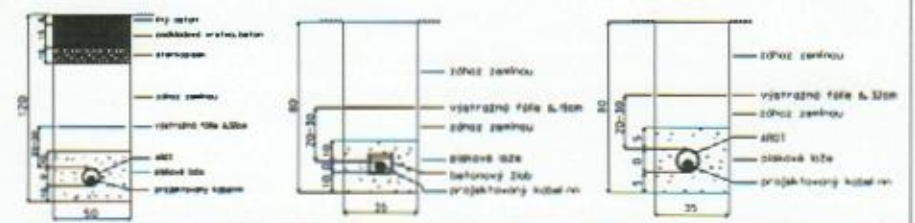

Vypracovala:	ING. IVANA HÉBKOVÁ	Zednářský projektant:	ING. MARTIN HORT	 <b>DUR plus, spol. s r.o.</b>	
MÍSTO STAVBY:	JINOŠOV	Kraj:	VYSOČINA		
Stavebník:	E.ON Distribuce, a.s., F. A. Gerstnera 2151/6, 370 46, Č. Budějovice				
Název stavby:	JINOŠOV - ROBOTKA: ROZŠÍŘENÍ KABEL. SÍTĚ NN			Číslo stavby:	03003965
Obec výkresu:	CELKOVÁ SITUACE STAVBY			Datum:	05/2016
				Formát:	A3
				Měřítko:	Čís. výkresu
				1:500	1